


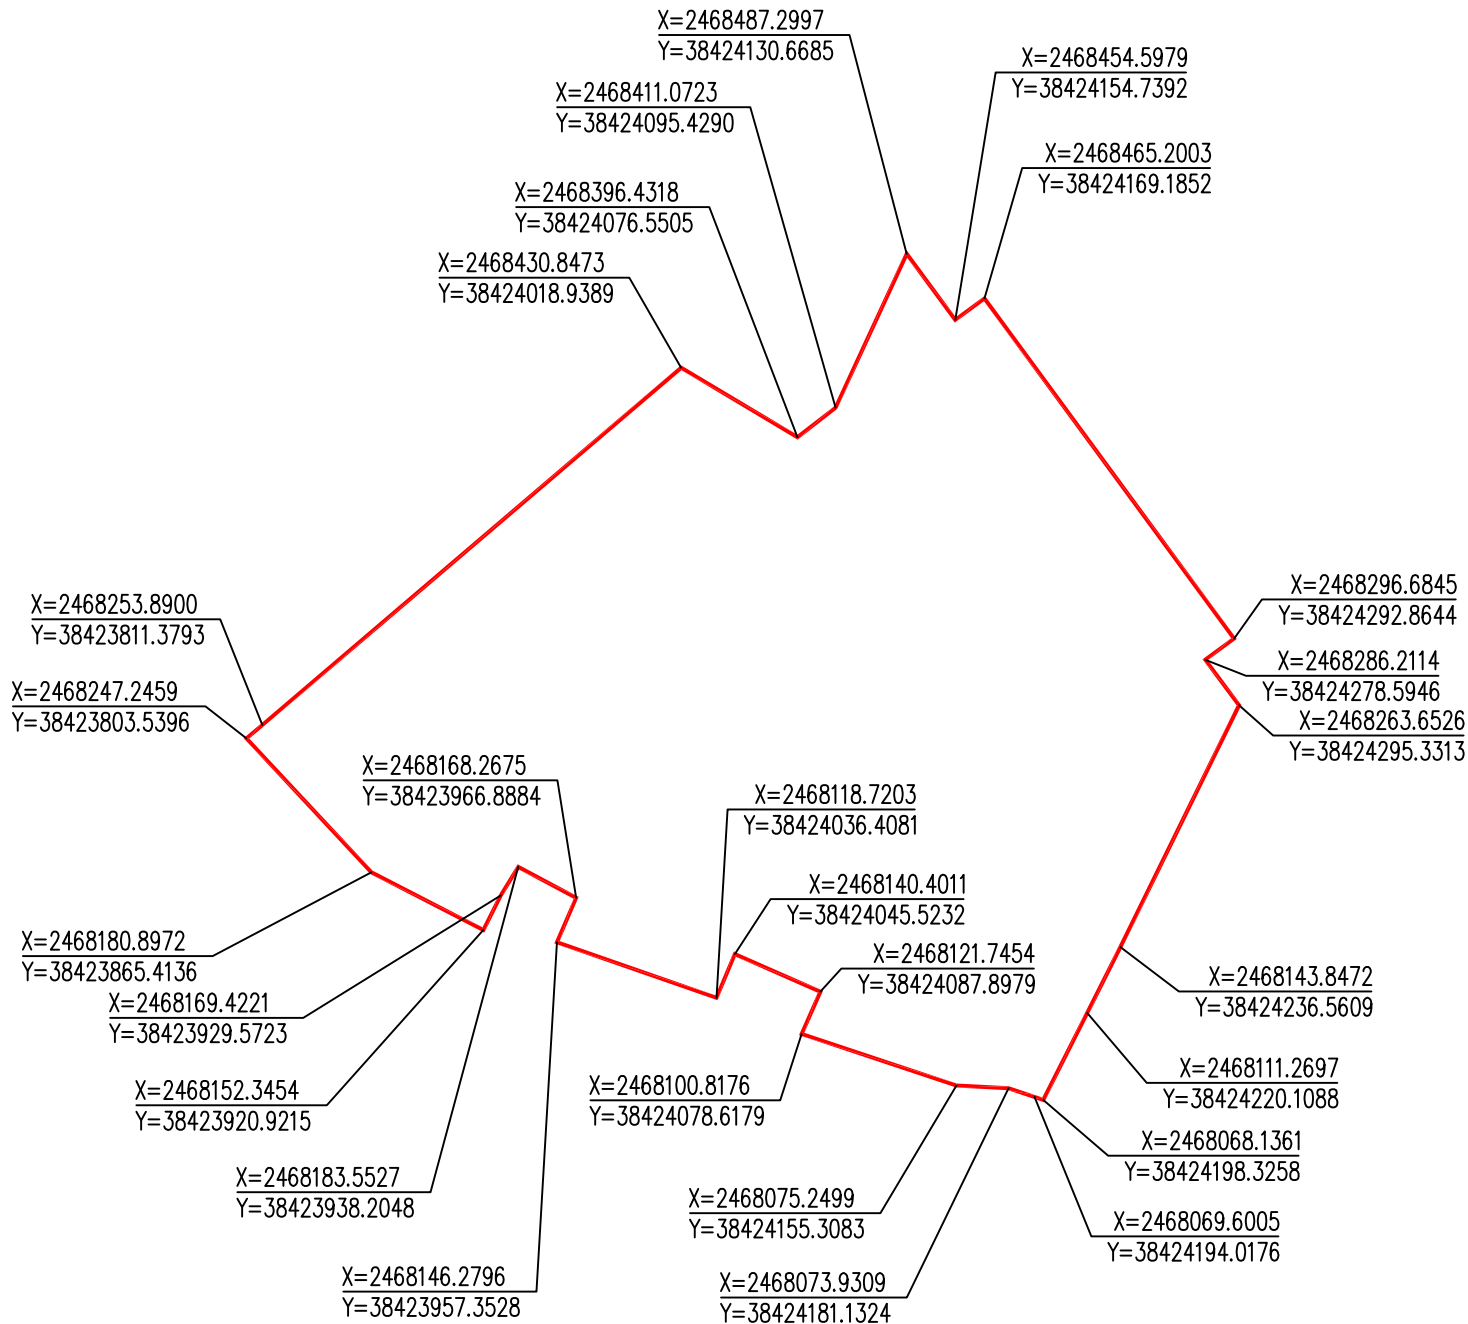

临时用地红线图

用地单位: 广东珠肇铁路有限责任公司
用地位置: 斗门区白蕉镇盖山村
用地面积: 总用地面积11.4786公顷
批准用途: 新建珠海至肇庆高铁珠海至江门段站前ZJSG-2标制梁场
使用期限: 2024年3月27日起至2027年3月26日止
说明: 1、本图使用的平面坐标系: 国家2000坐标系。
2、临时用地单位应严格按照批准的范围和用途使用土地,不得转让、出租、抵押临时用地,不得修建永久性建(构)筑物。
3、临时用地单位应在临时用地使用期限届满前自行拆除临时建(构)筑物,自临时用地期满之日起一年内完成土地复垦。