

附件1：110千伏定东变电站项目征地范围图

征地位置：黄竹路南侧、渔歌路西侧

征地面积：111平方米

坐标：


J1：2440118.024，38430432.800

J2：2440117.973，38430432.751

J3：2440109.123，38430424.079

J4：2440105.189，38430444.914

J5：2440105.167，38430445.033

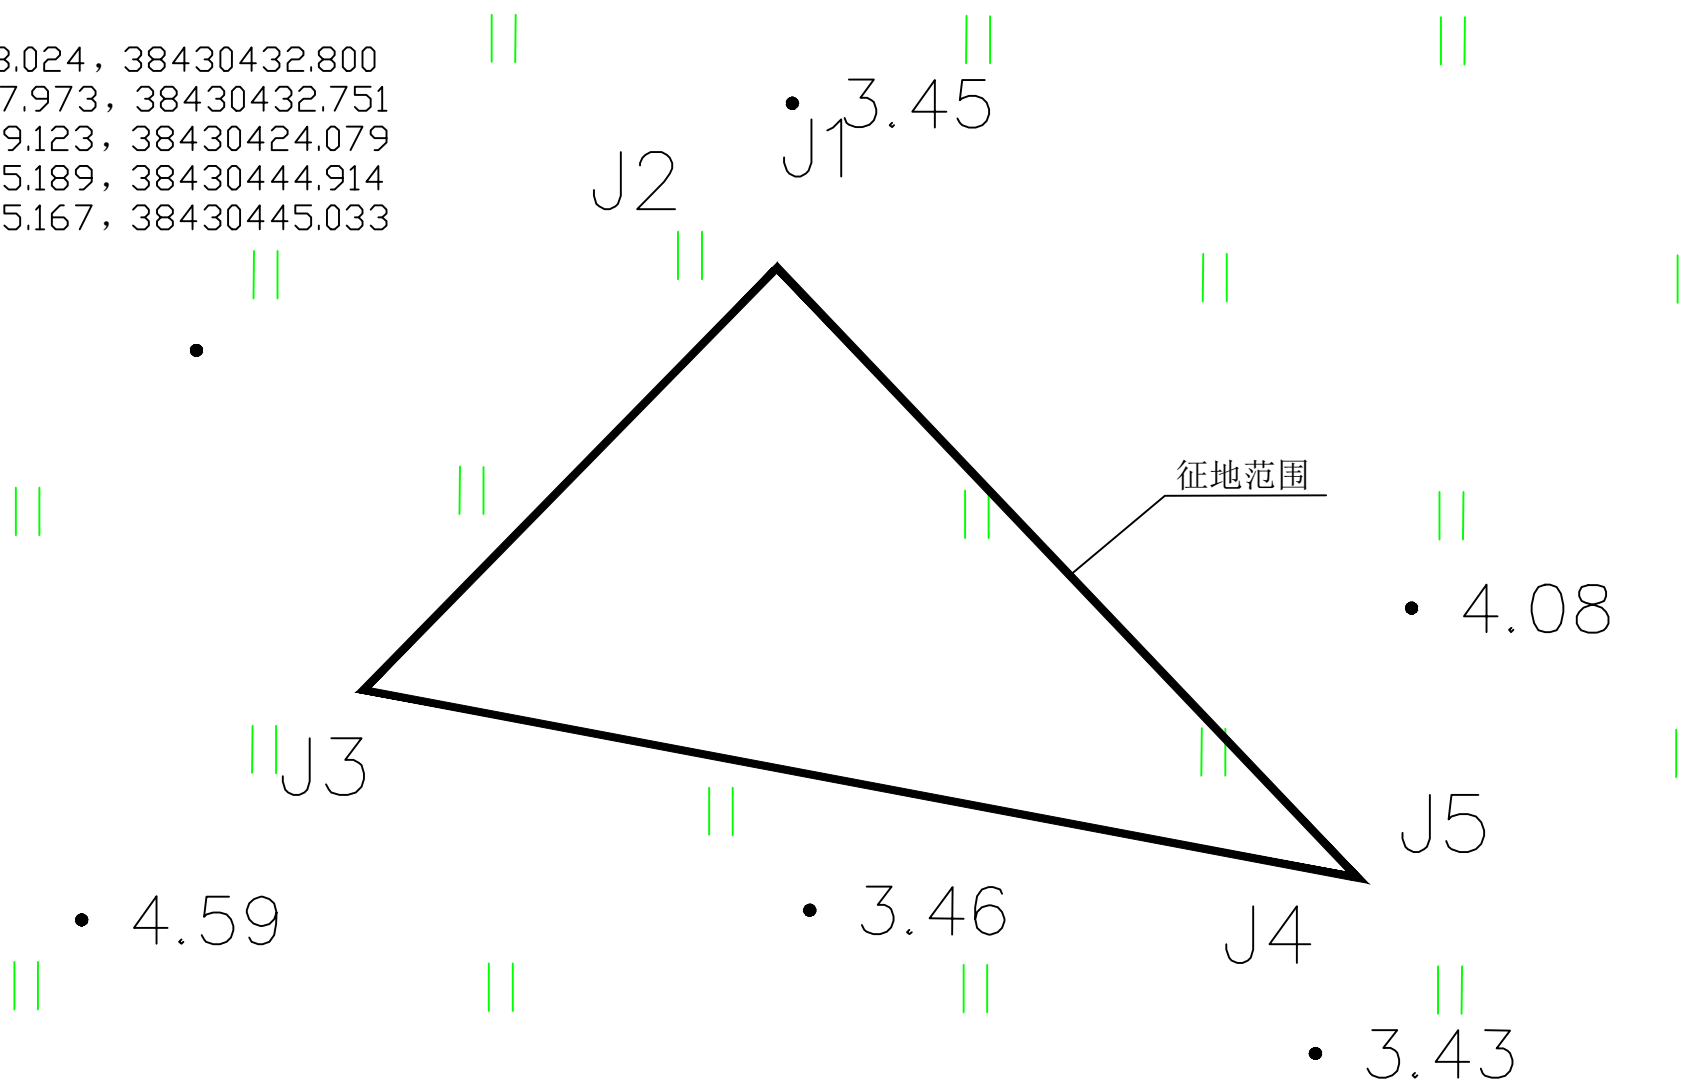

110千伏定东变电站征地范围图