


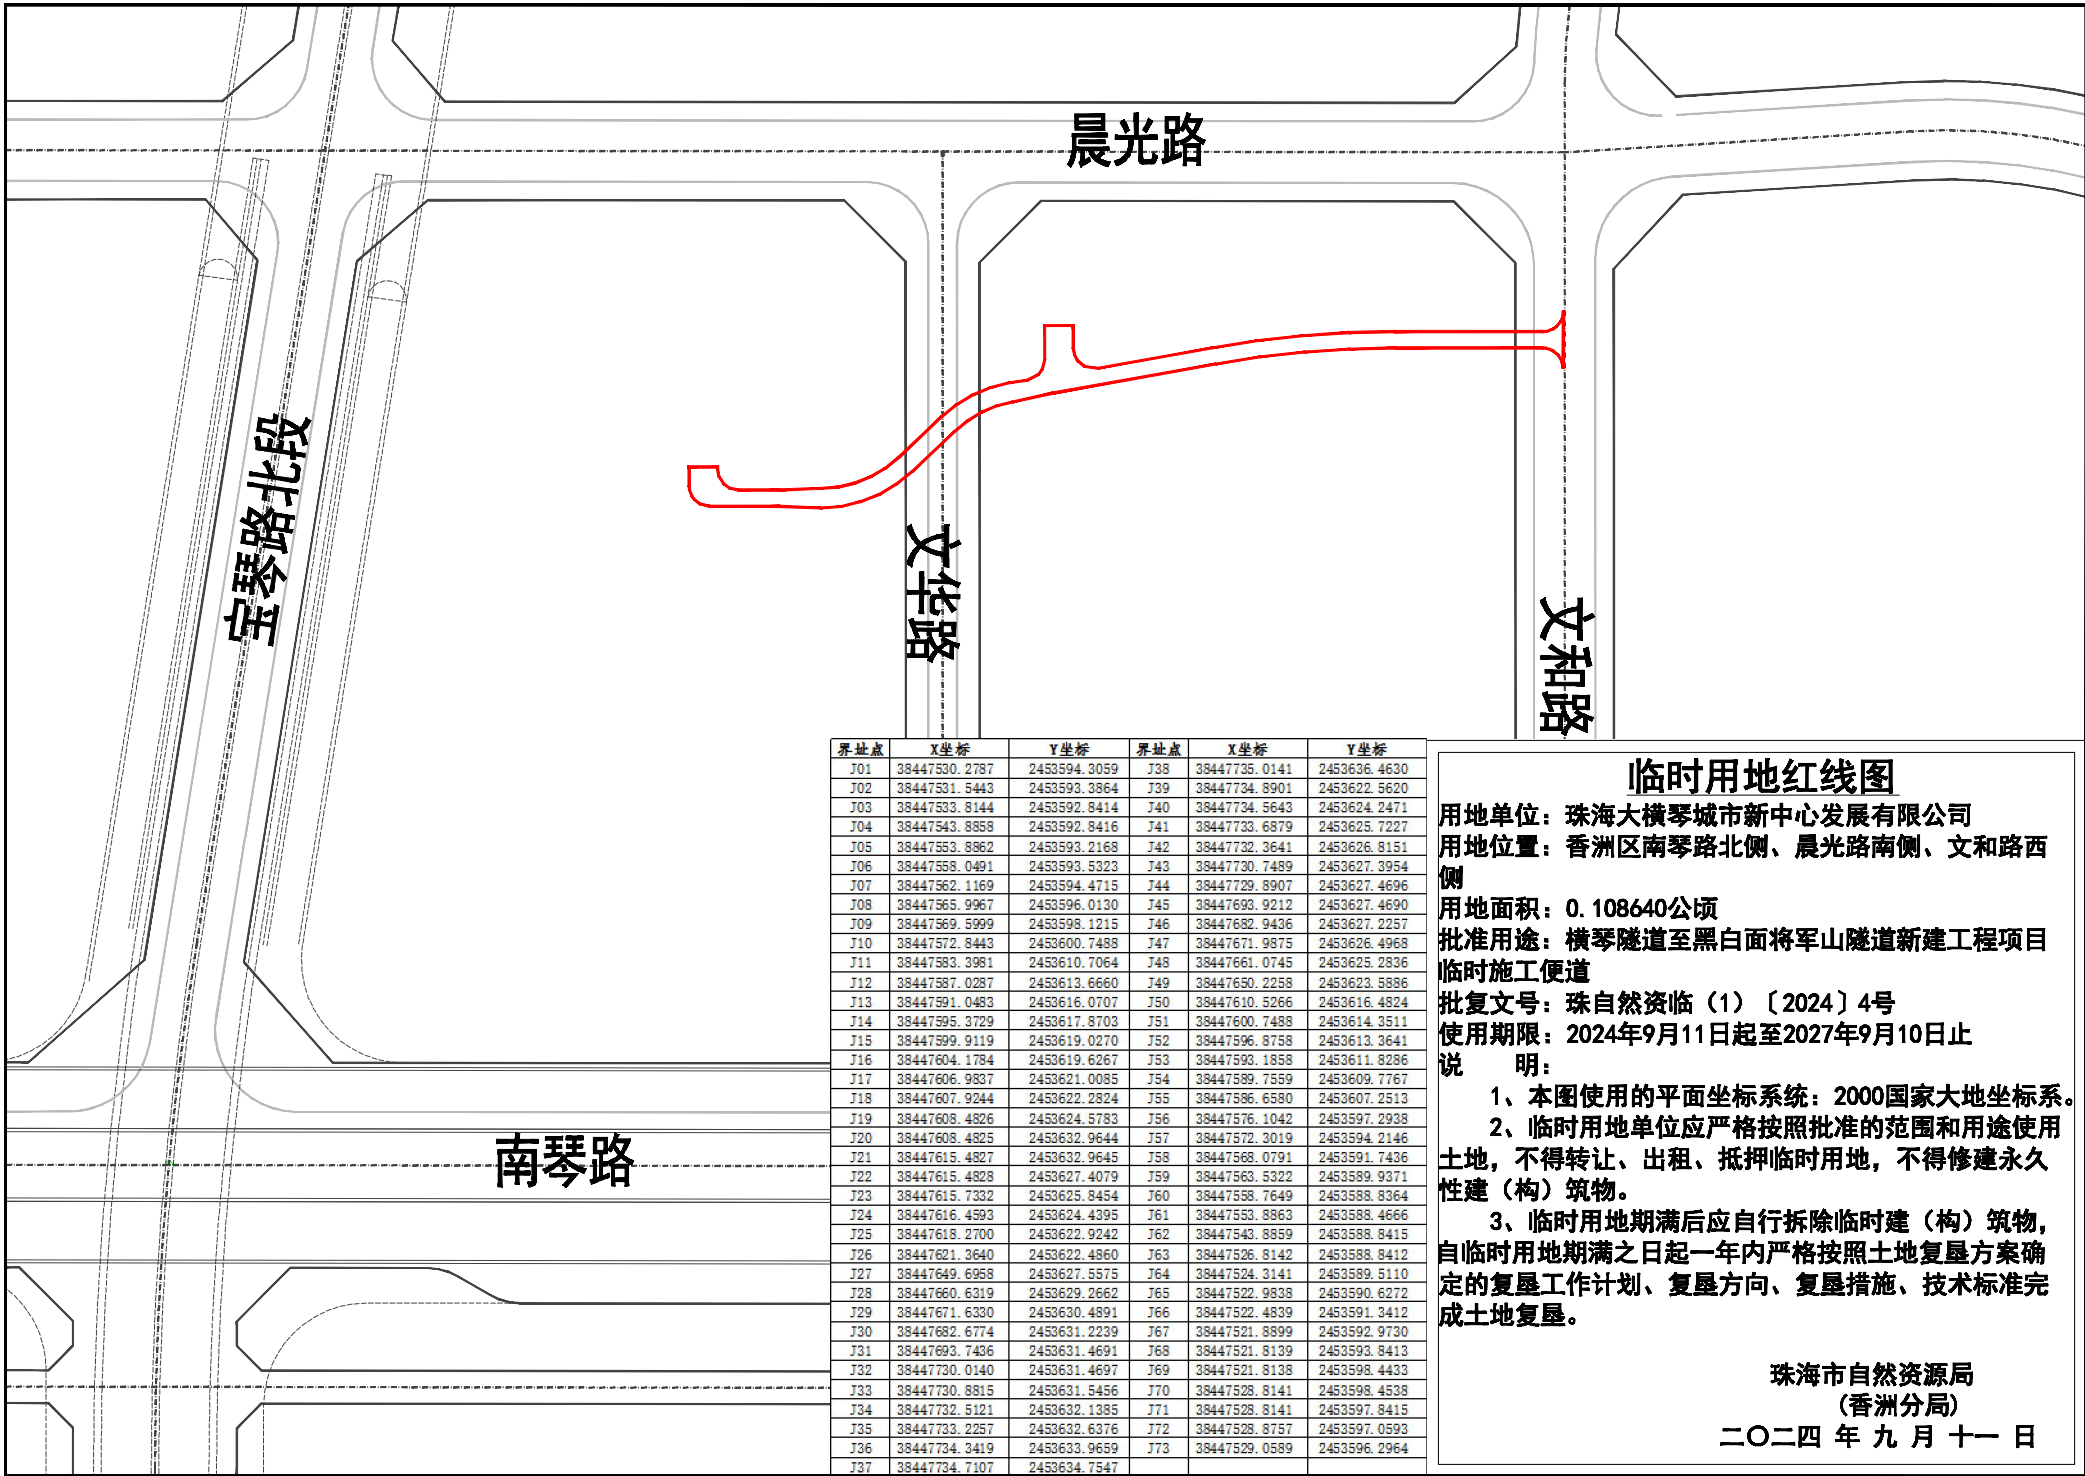

界址点	X坐标	Y坐标	界址点	X坐标	Y坐标
J01	38447530.2787	2453594.3059	J38	38447735.0141	2453636.4630
J02	38447531.5443	2453593.3864	J39	38447734.8901	2453622.5620
J03	38447533.8144	2453592.8414	J40	38447734.5643	2453624.2471
J04	38447543.8858	2453592.8416	J41	38447733.6879	2453625.7227
J05	38447553.8862	2453593.2168	J42	38447732.3641	2453626.8151
J06	38447558.0491	2453593.5323	J43	38447730.7489	2453627.3954
J07	38447562.1169	2453594.4715	J44	38447729.8907	2453627.4696
J08	38447565.9967	2453596.0130	J45	38447693.9212	2453627.4690
J09	38447569.5999	2453598.1215	J46	38447682.9436	2453627.2257
J10	38447572.8443	2453600.7488	J47	38447671.9875	2453626.4968
J11	38447583.3981	2453610.7064	J48	38447661.0745	2453625.2836
J12	38447587.0287	2453613.6660	J49	38447650.2258	2453623.5886
J13	38447591.0483	2453616.0707	J50	38447610.5266	2453616.4824
J14	38447595.3729	2453617.8703	J51	38447600.7488	2453614.3511
J15	38447599.9119	2453619.0270	J52	38447596.8758	2453613.3641
J16	38447604.1784	2453619.6267	J53	38447593.1858	2453611.8286
J17	38447606.9837	2453621.0085	J54	38447589.7559	2453609.7767
J18	38447607.9244	2453622.2824	J55	38447586.6580	2453607.2513
J19	38447608.4826	2453624.5783	J56	38447576.1042	2453597.2938
J20	38447608.4825	2453632.9644	J57	38447572.3019	2453594.2146
J21	38447615.4827	2453632.9645	J58	38447568.0791	2453591.7436
J22	38447615.4828	2453627.4079	J59	38447563.5322	2453589.9371
J23	38447615.7332	2453625.8454	J60	38447558.7649	2453588.8364
J24	38447616.4593	2453624.4395	J61	38447553.8863	2453588.4666
J25	38447618.2700	2453622.9242	J62	38447543.8859	2453588.8415
J26	38447621.3640	2453622.4860	J63	38447526.8142	2453588.8412
J27	38447649.6958	2453627.5575	J64	38447524.3141	2453589.5110
J28	38447660.6319	2453629.2662	J65	38447522.9838	2453590.6272
J29	38447671.6330	2453630.4891	J66	38447522.4839	2453591.3412
J30	38447682.6774	2453631.2239	J67	38447521.8899	2453592.9730
J31	38447693.7436	2453631.4691	J68	38447521.8139	2453593.8413
J32	38447730.0140	2453631.4697	J69	38447521.8138	2453598.4433
J33	38447730.8815	2453631.5456	J70	38447528.8141	2453598.4538
J34	38447732.5121	2453632.1385	J71	38447528.8141	2453597.8415
J35	38447733.2257	2453632.6376	J72	38447528.8757	2453597.0593
J36	38447734.3419	2453633.9659	J73	38447529.0589	2453596.2964
J37	38447734.7107	2453634.7547			

临时用地红线图

用地单位：珠海大横琴城市新中心发展有限公司
用地位置：香洲区南琴路北侧、晨光路南侧、文和路西侧
用地面积：0.108640公顷
批准用途：横琴隧道至黑白面将军山隧道新建工程项目临时施工便道
批复文号：珠自然资临（1）〔2024〕4号
使用期限：2024年9月11日起至2027年9月10日止
说明：

- 1、本图使用的平面坐标系统：2000国家大地坐标系。
- 2、临时用地单位应严格按照批准的范围和用途使用土地，不得转让、出租、抵押临时用地，不得修建永久性建（构）筑物。
- 3、临时用地期满后应自行拆除临时建（构）筑物，自临时用地期满之日起一年内严格按照土地复垦方案确定的复垦工作计划、复垦方向、复垦措施、技术标准完成土地复垦。

珠海市自然资源局
（香洲分局）
二〇二四年九月十一日