

黑白面将军山隧道至香海大桥新建工程二期项目立项阶段公众参与民意征集


一、项目建设基本情况

- 1. 建设项目名称：黑白面将军山隧道至香海大桥新建工程二期项目
- 2. 建设单位名称：珠海市政府投资交通市政项目工务中心
- 3. 建设项目位置：珠海市香洲区
- 4. 项目简介：该项目位于横琴第三通道的最北段，主线南接珠海大道节点立交剩余工程，采用高架桥梁形式跨越屏北一路、屏东四路、屏北二路、屏北四路、前山河、规划沿河北路、金鸡路和规划白云路，北至香海大桥格力城收费站，全长约2.5km，道路等级为城市快速路，设计速度60km/h，双向六车道，沿线设金鸡路菱形立交；地面辅路南起规划沿河北路，北至现状翠屏路，全长约1.4km，道路等级为城市主干路，设计速度40km/h，双向四车道。估算总投资约19.7亿元。


- 5. 建设内容：道路交通工程、桥梁工程、管线工程（含海绵城市、管线综合等）、道路照明工程、监控工程及道路绿化工程等。

二、附注：


- 1. 本图为示意图，建设图纸具体以规划部门批复的设计图纸为准。
- 2. 公示时间：2024年12月6日-2024年12月15日，公示期10天。
- 3. 有效意见反馈方式：书面意见并注明联系人姓名、联系电话、联系地址，附上身份证复印件送达（或邮寄）至香洲区海城路32号。
- 4. 有效意见反馈期限：公示期内。
- 5. 建设单位联系人及电话：
联系人：隋工 18623097810

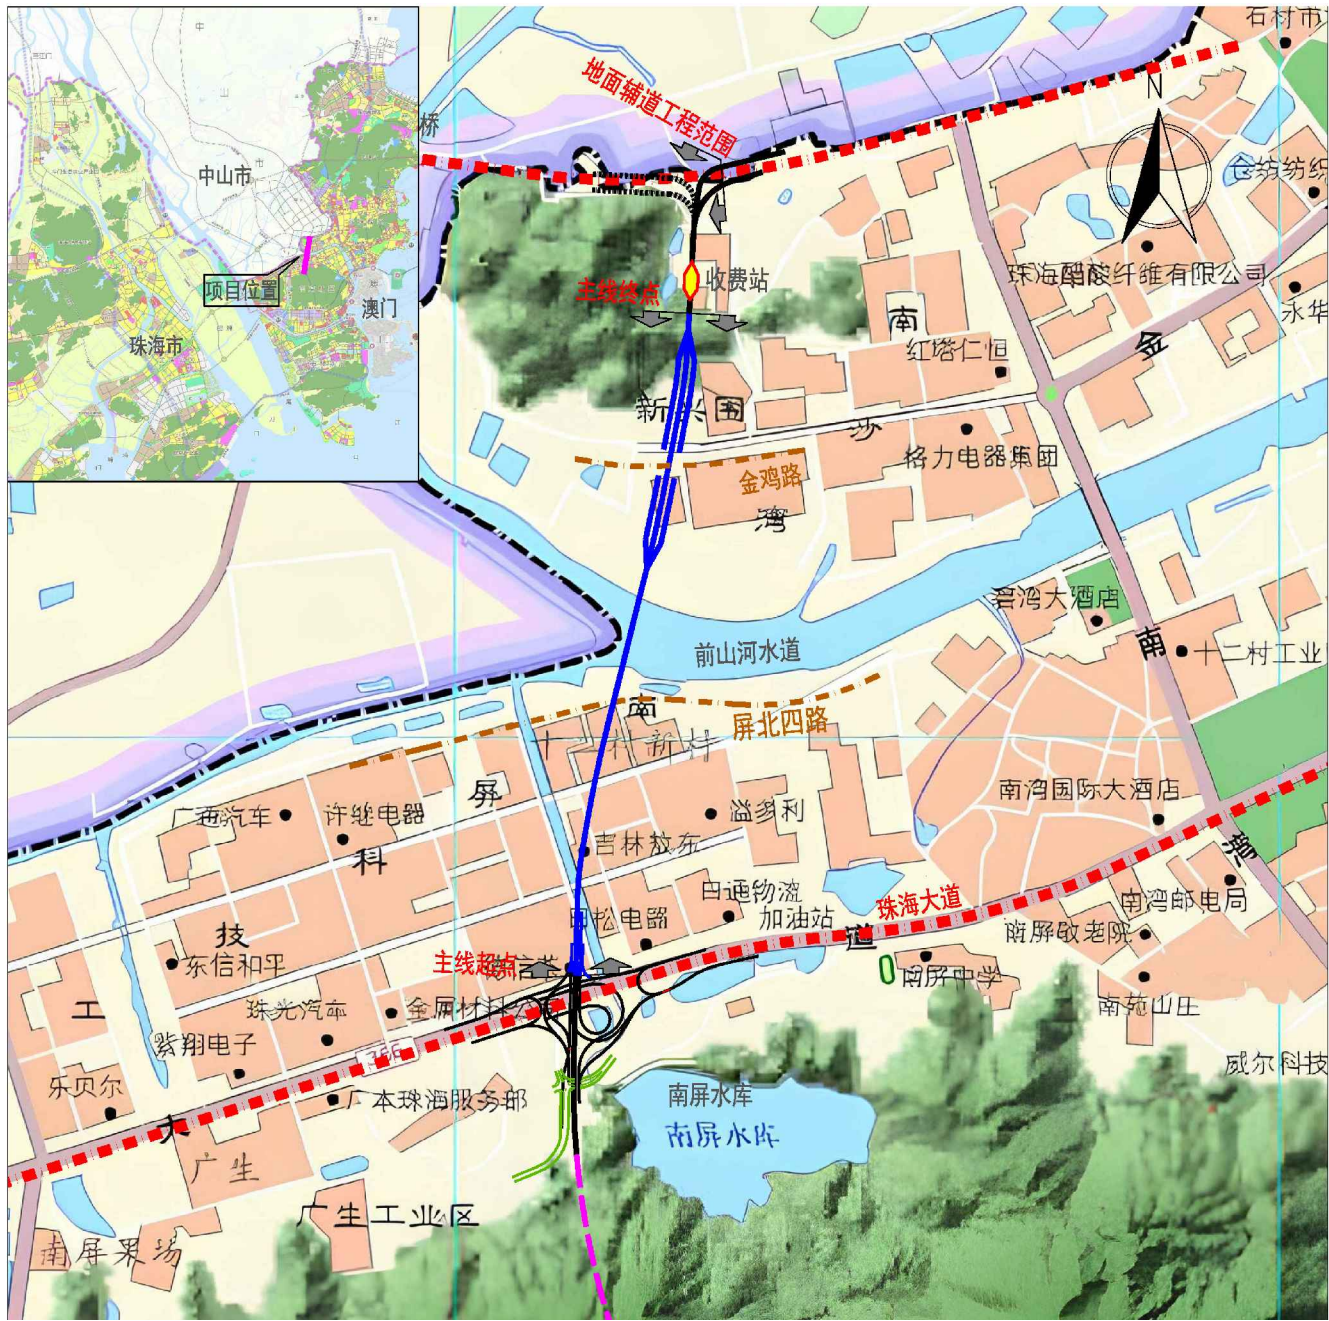

项目地理位置图

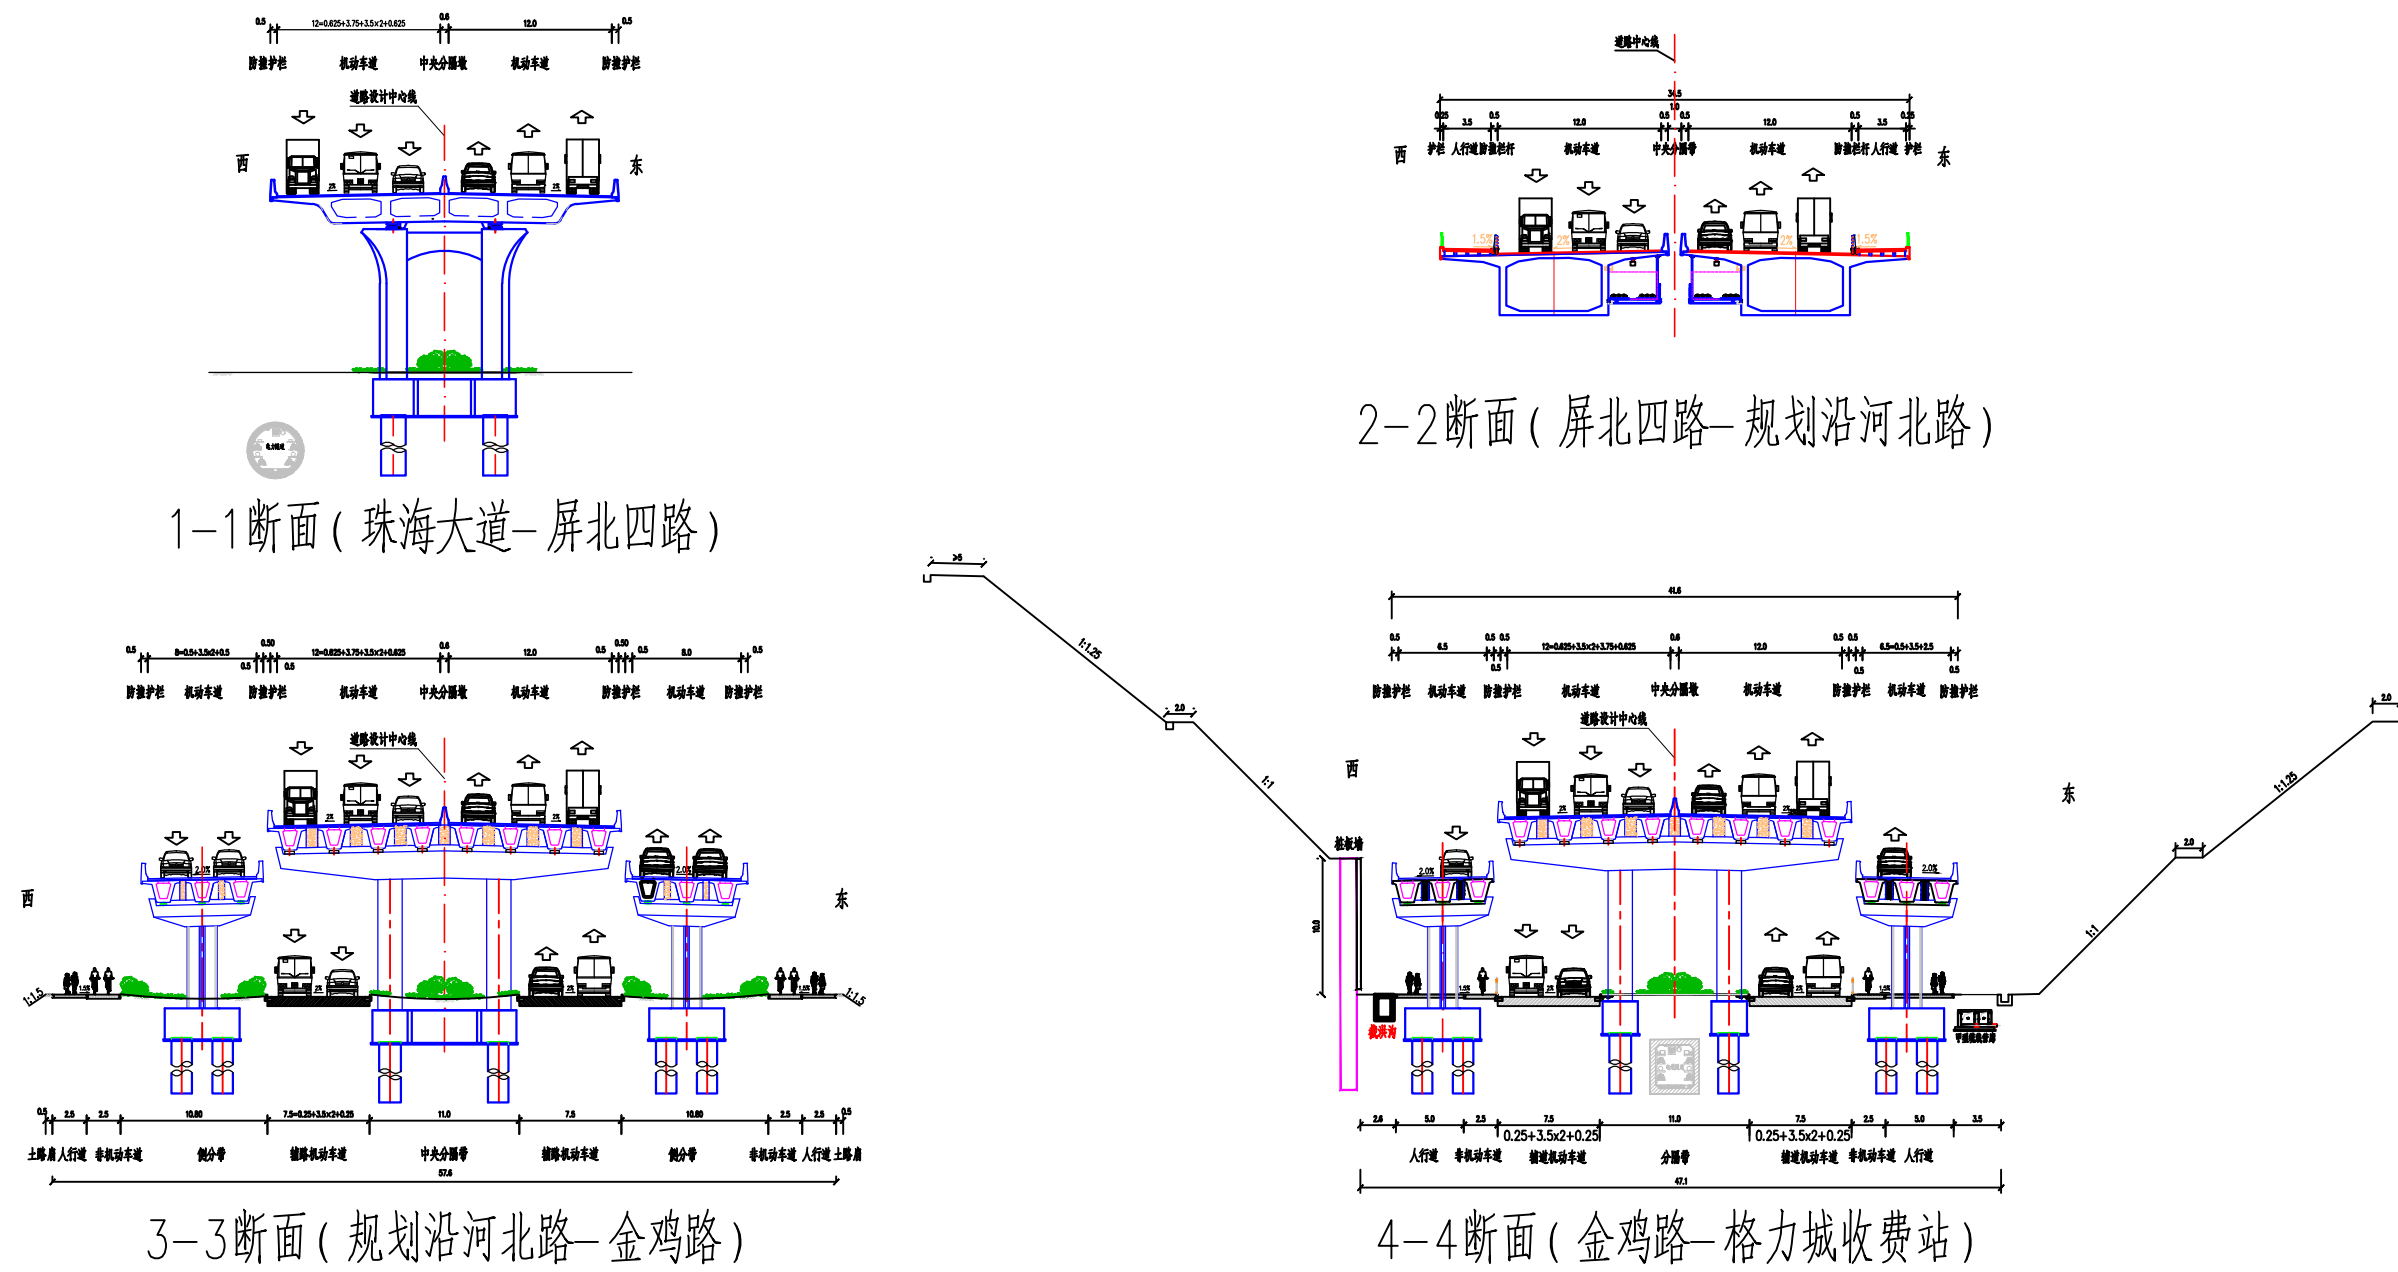

道路横断面设计图

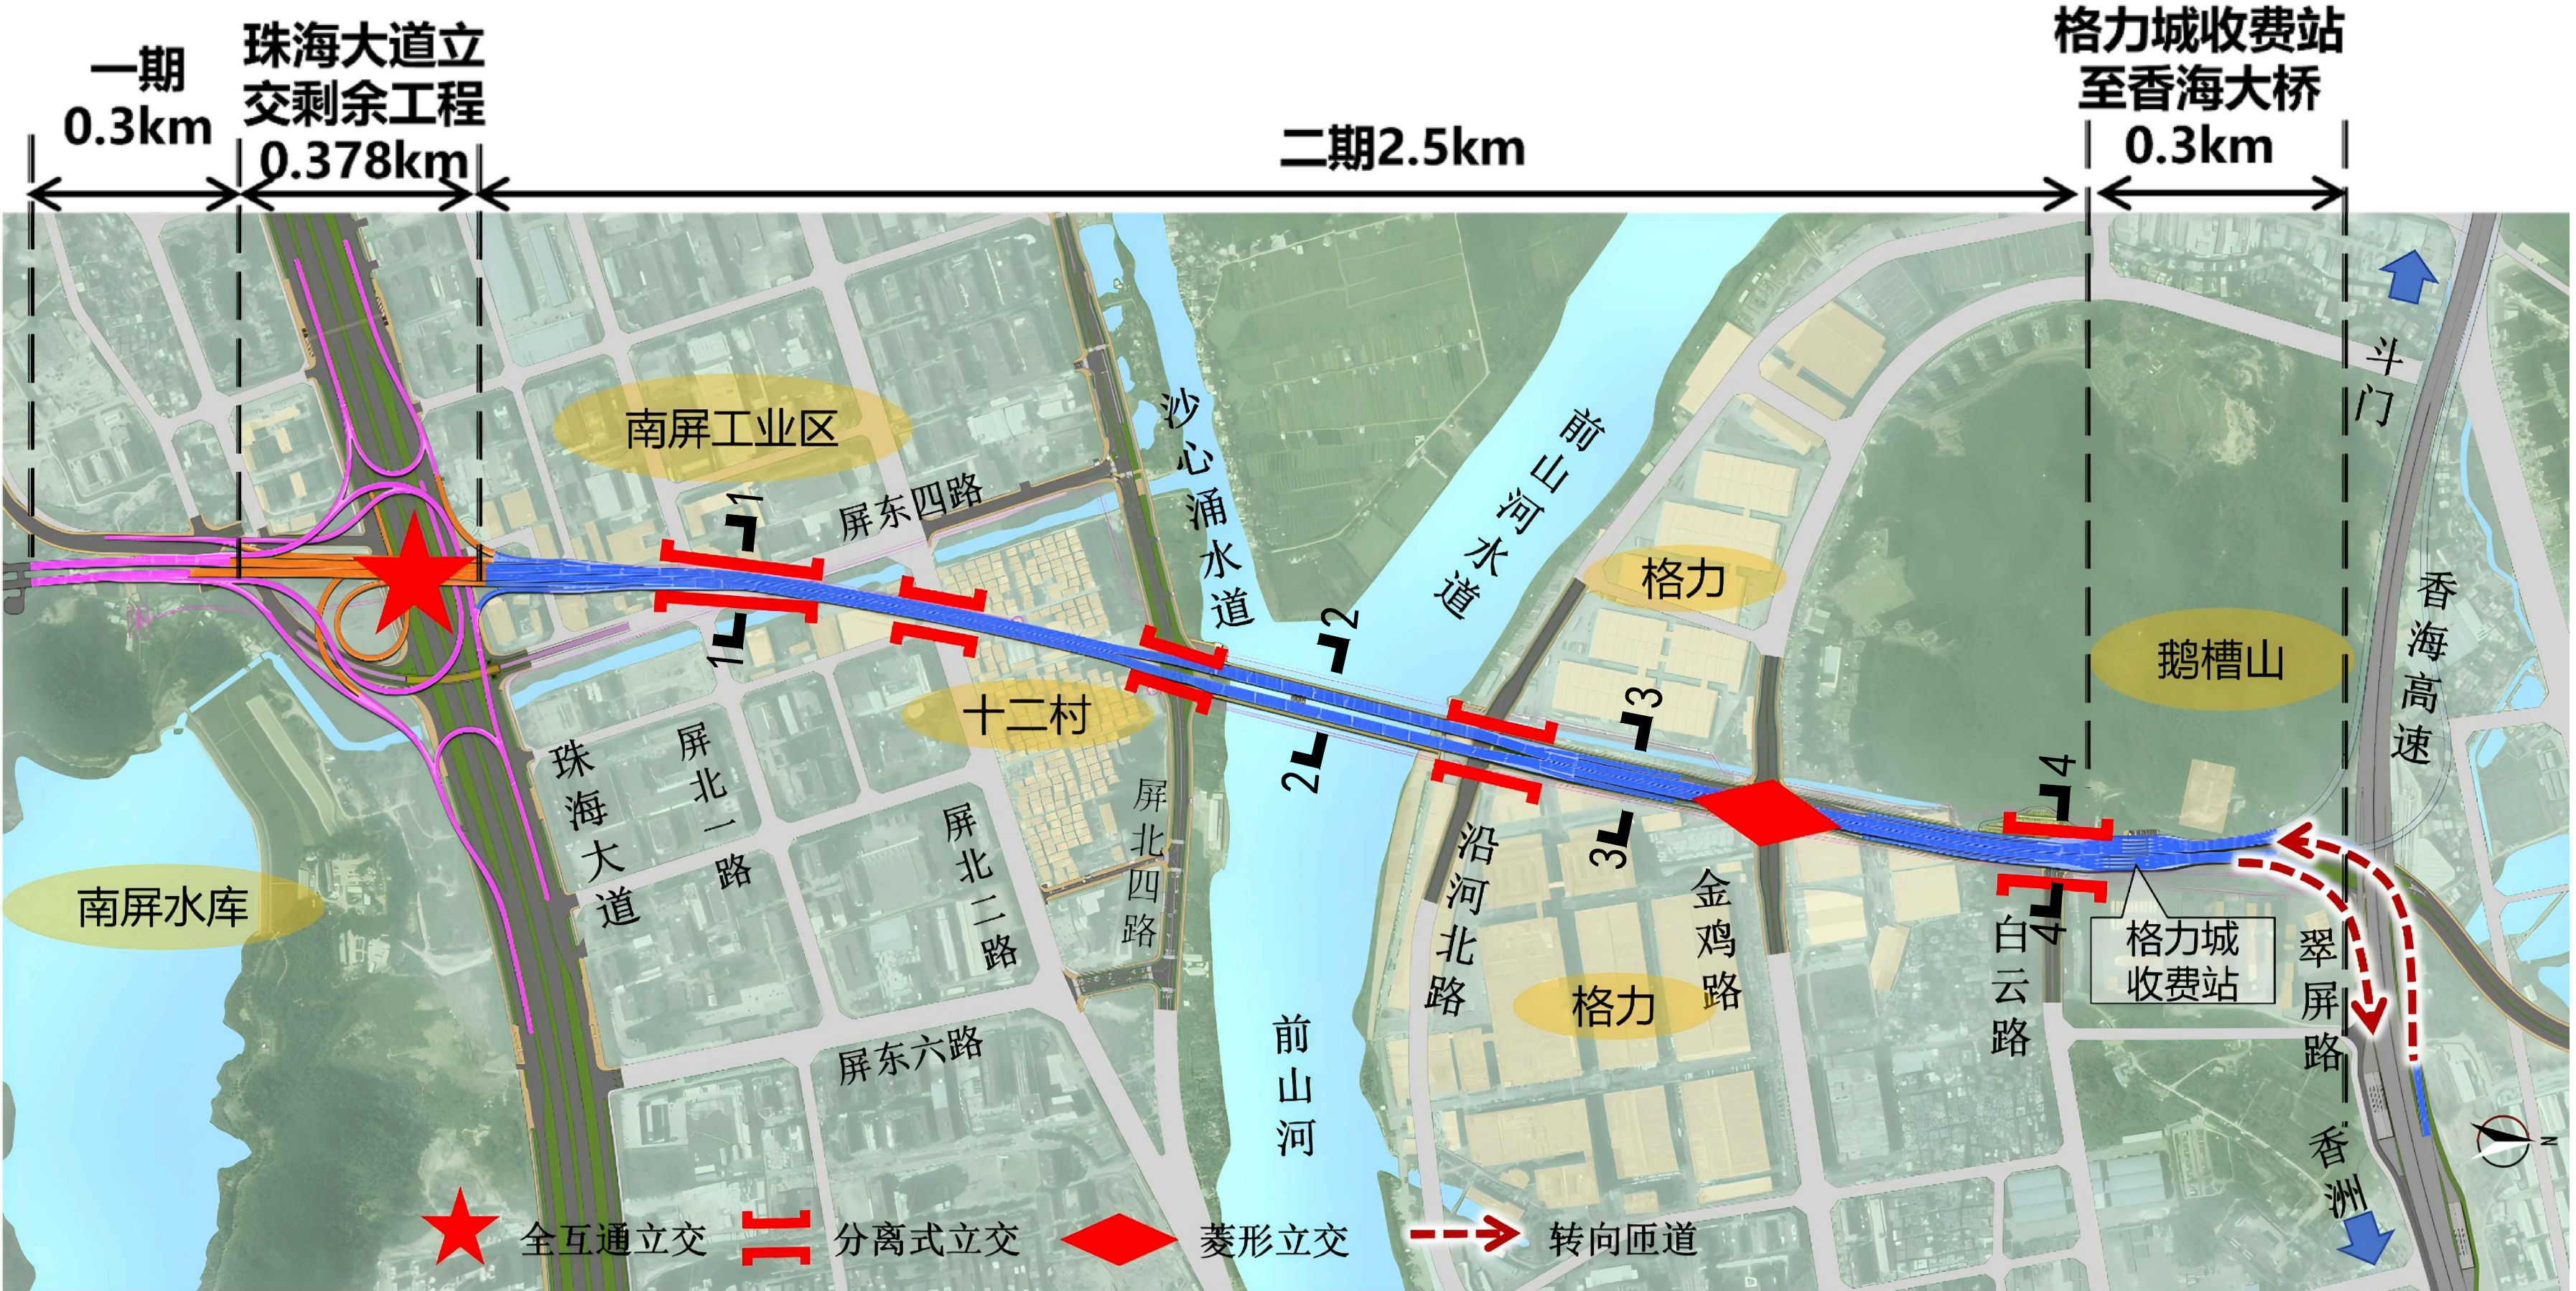

项目总体布置图