

# 黑白面将军山隧道至香海大桥新建工程高压架空线迁改工程

## 立项阶段公众参与民意征集

### 一、建设项目基本情况


- 1、项目名称：黑白面将军山隧道至香海大桥新建工程高压架空线迁改工程
- 2、建设单位：珠海市政府投资交通市政项目工务中心
- 3、项目位置：珠海市香洲区
- 4、项目简介：新建电力通道南起珠海大道立交剩余工程实施的6#工作井，北至加珠甲乙线#2终端场，除前山河特大桥范围采用随桥敷设方式，其余段为电力隧道。新建电缆通道长约2.812km，其中前山河段随桥敷设段长度0.39km。新建电力通道实施前拟对现状高压架空线采用架空线形式先进行临时过渡迁改，临时架空线双回线路长约3.6km。

### 二、附注

- 1、附图仅为示意图，建设图纸以主管部门最终批复的施工图为准。
- 2、公示时间：2024年12月17日~2024年12月27日（公示期为10天）
- 3、意见反馈方式：书面意见并注明联系人姓名、电话、联系地址附身份证复印件送达（或邮寄）至珠海市香洲区海城路32号。  
有效反馈意见时间：公示期内。
- 4、建设单位联系方式：  
联系人：吴工，电话：0756-2298535。



项目总平面图

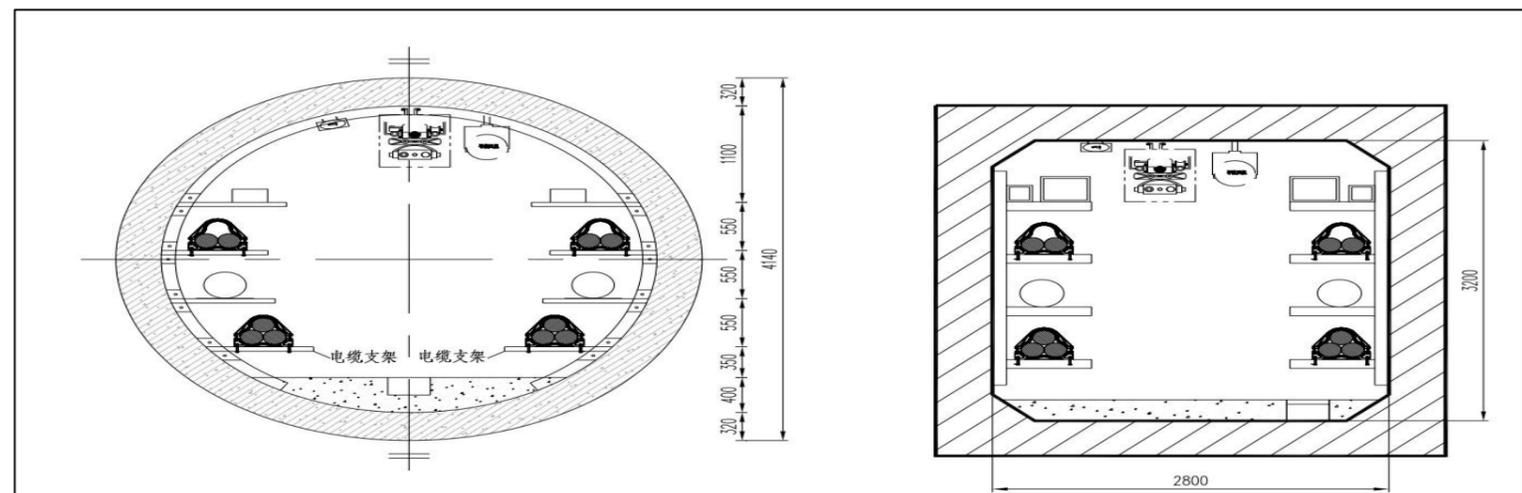

新建电力隧道断面1

新建电力隧道断面2