




珠海市国土空间总体规划（2021-2035年）

市域国土空间控制线规划图

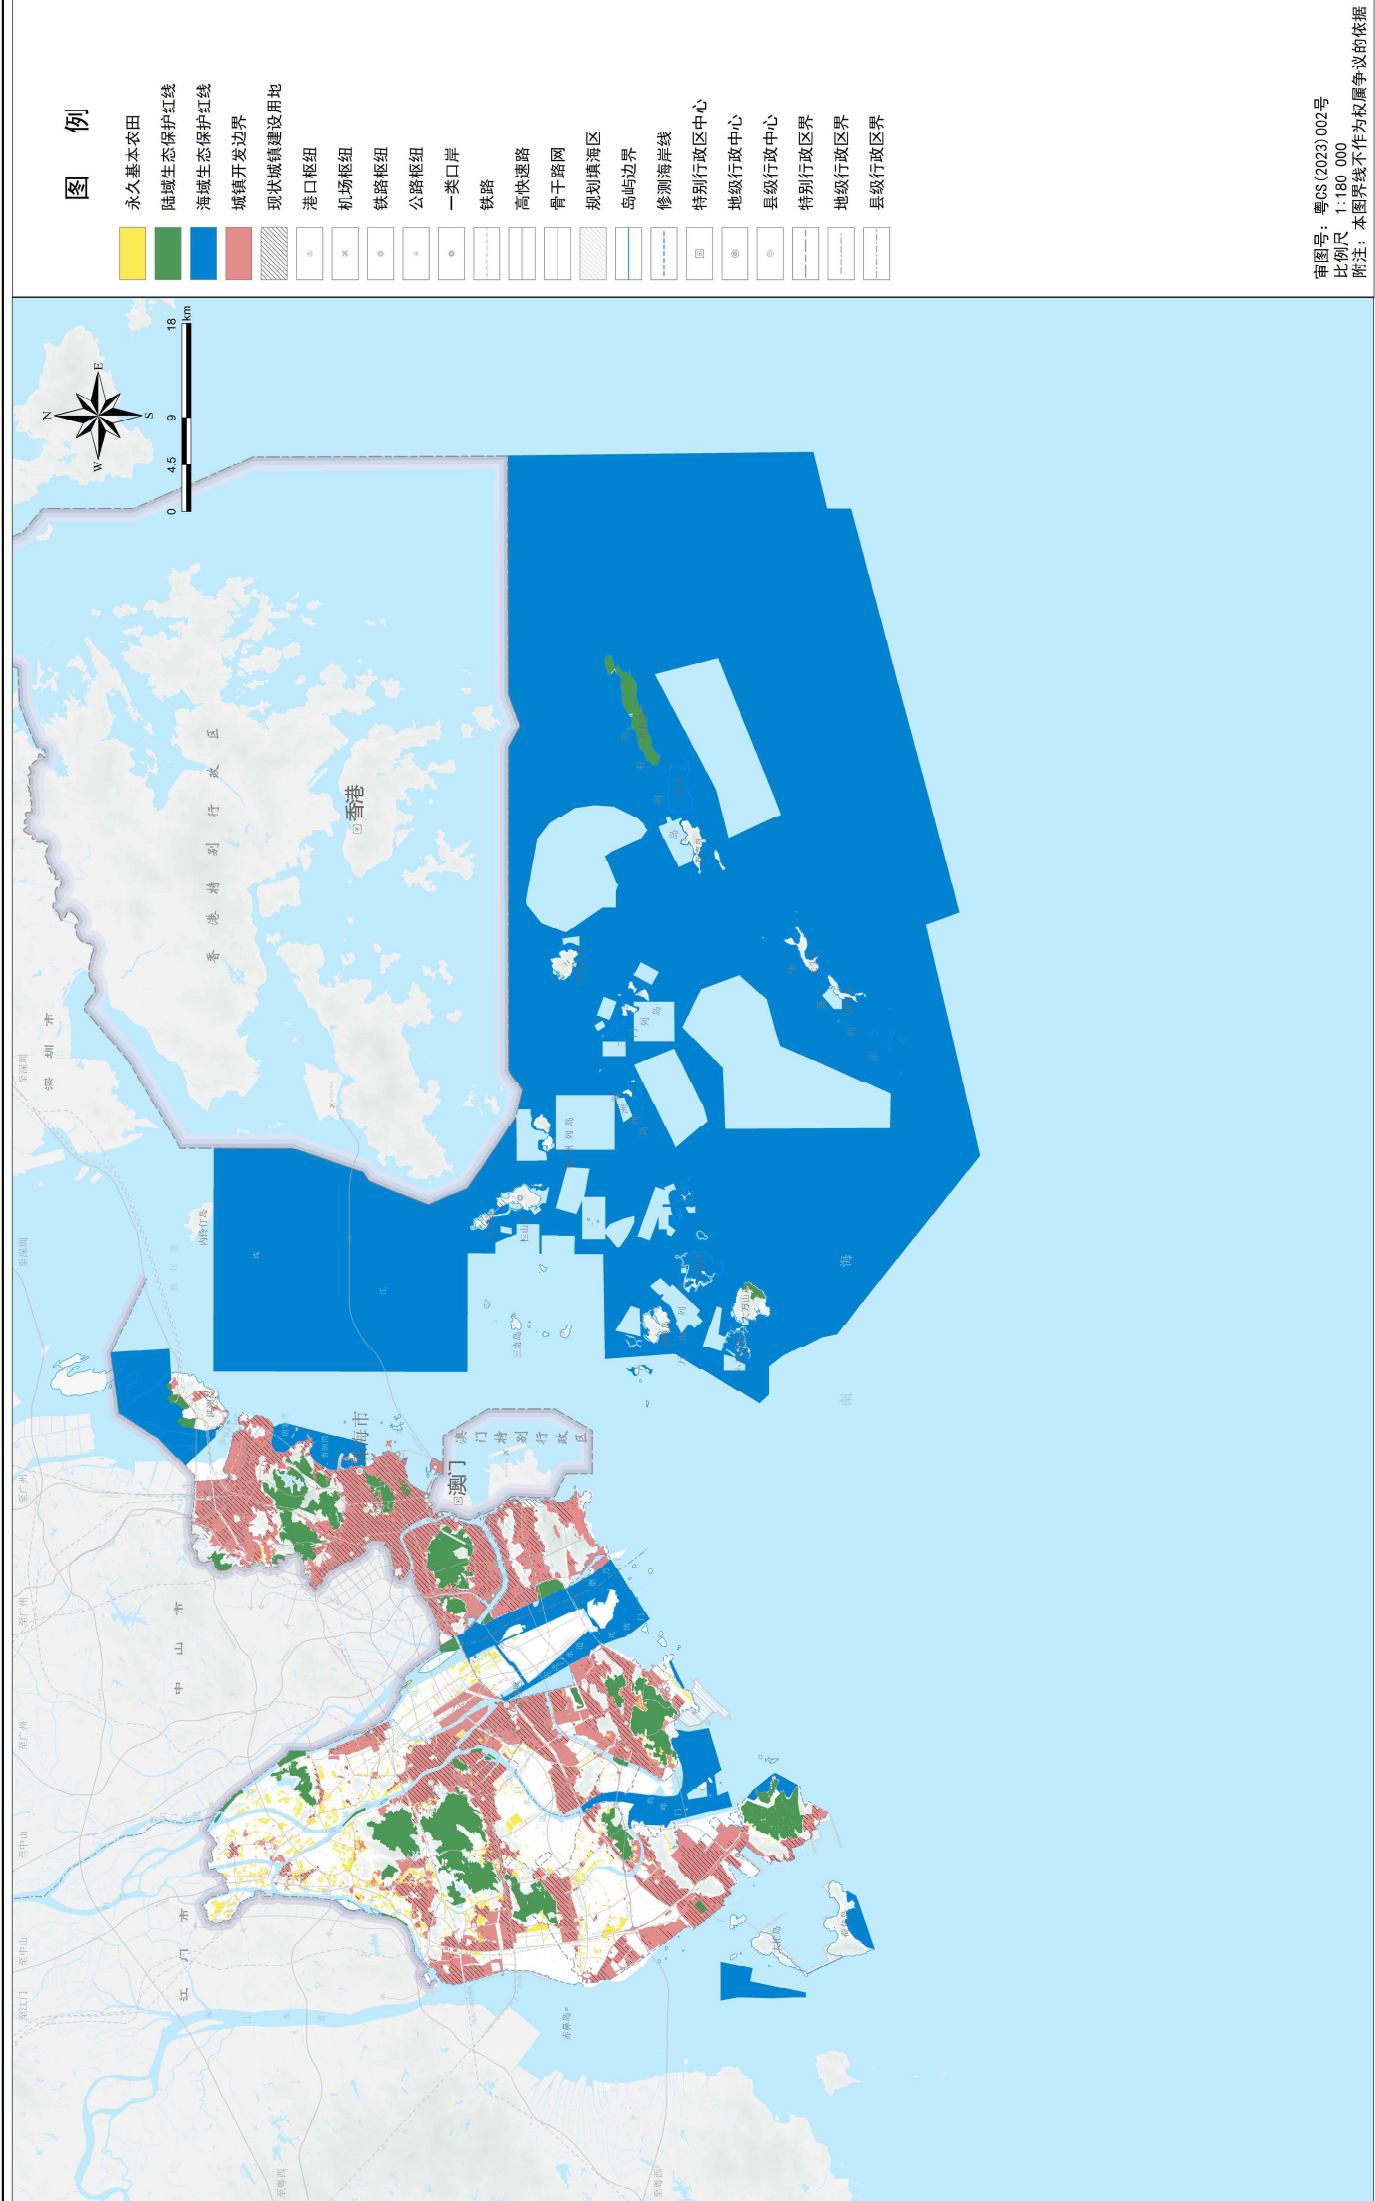


# 珠海市国土空间总体规划（2021-2035年）

## 市域耕地和永久基本农田保护红线图

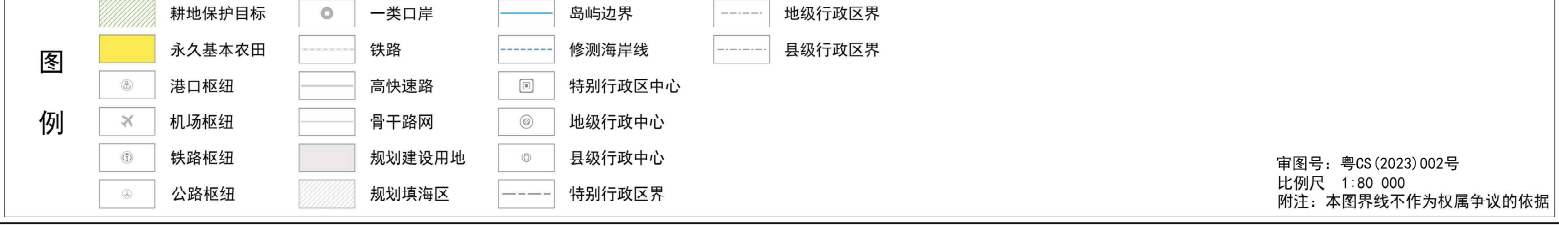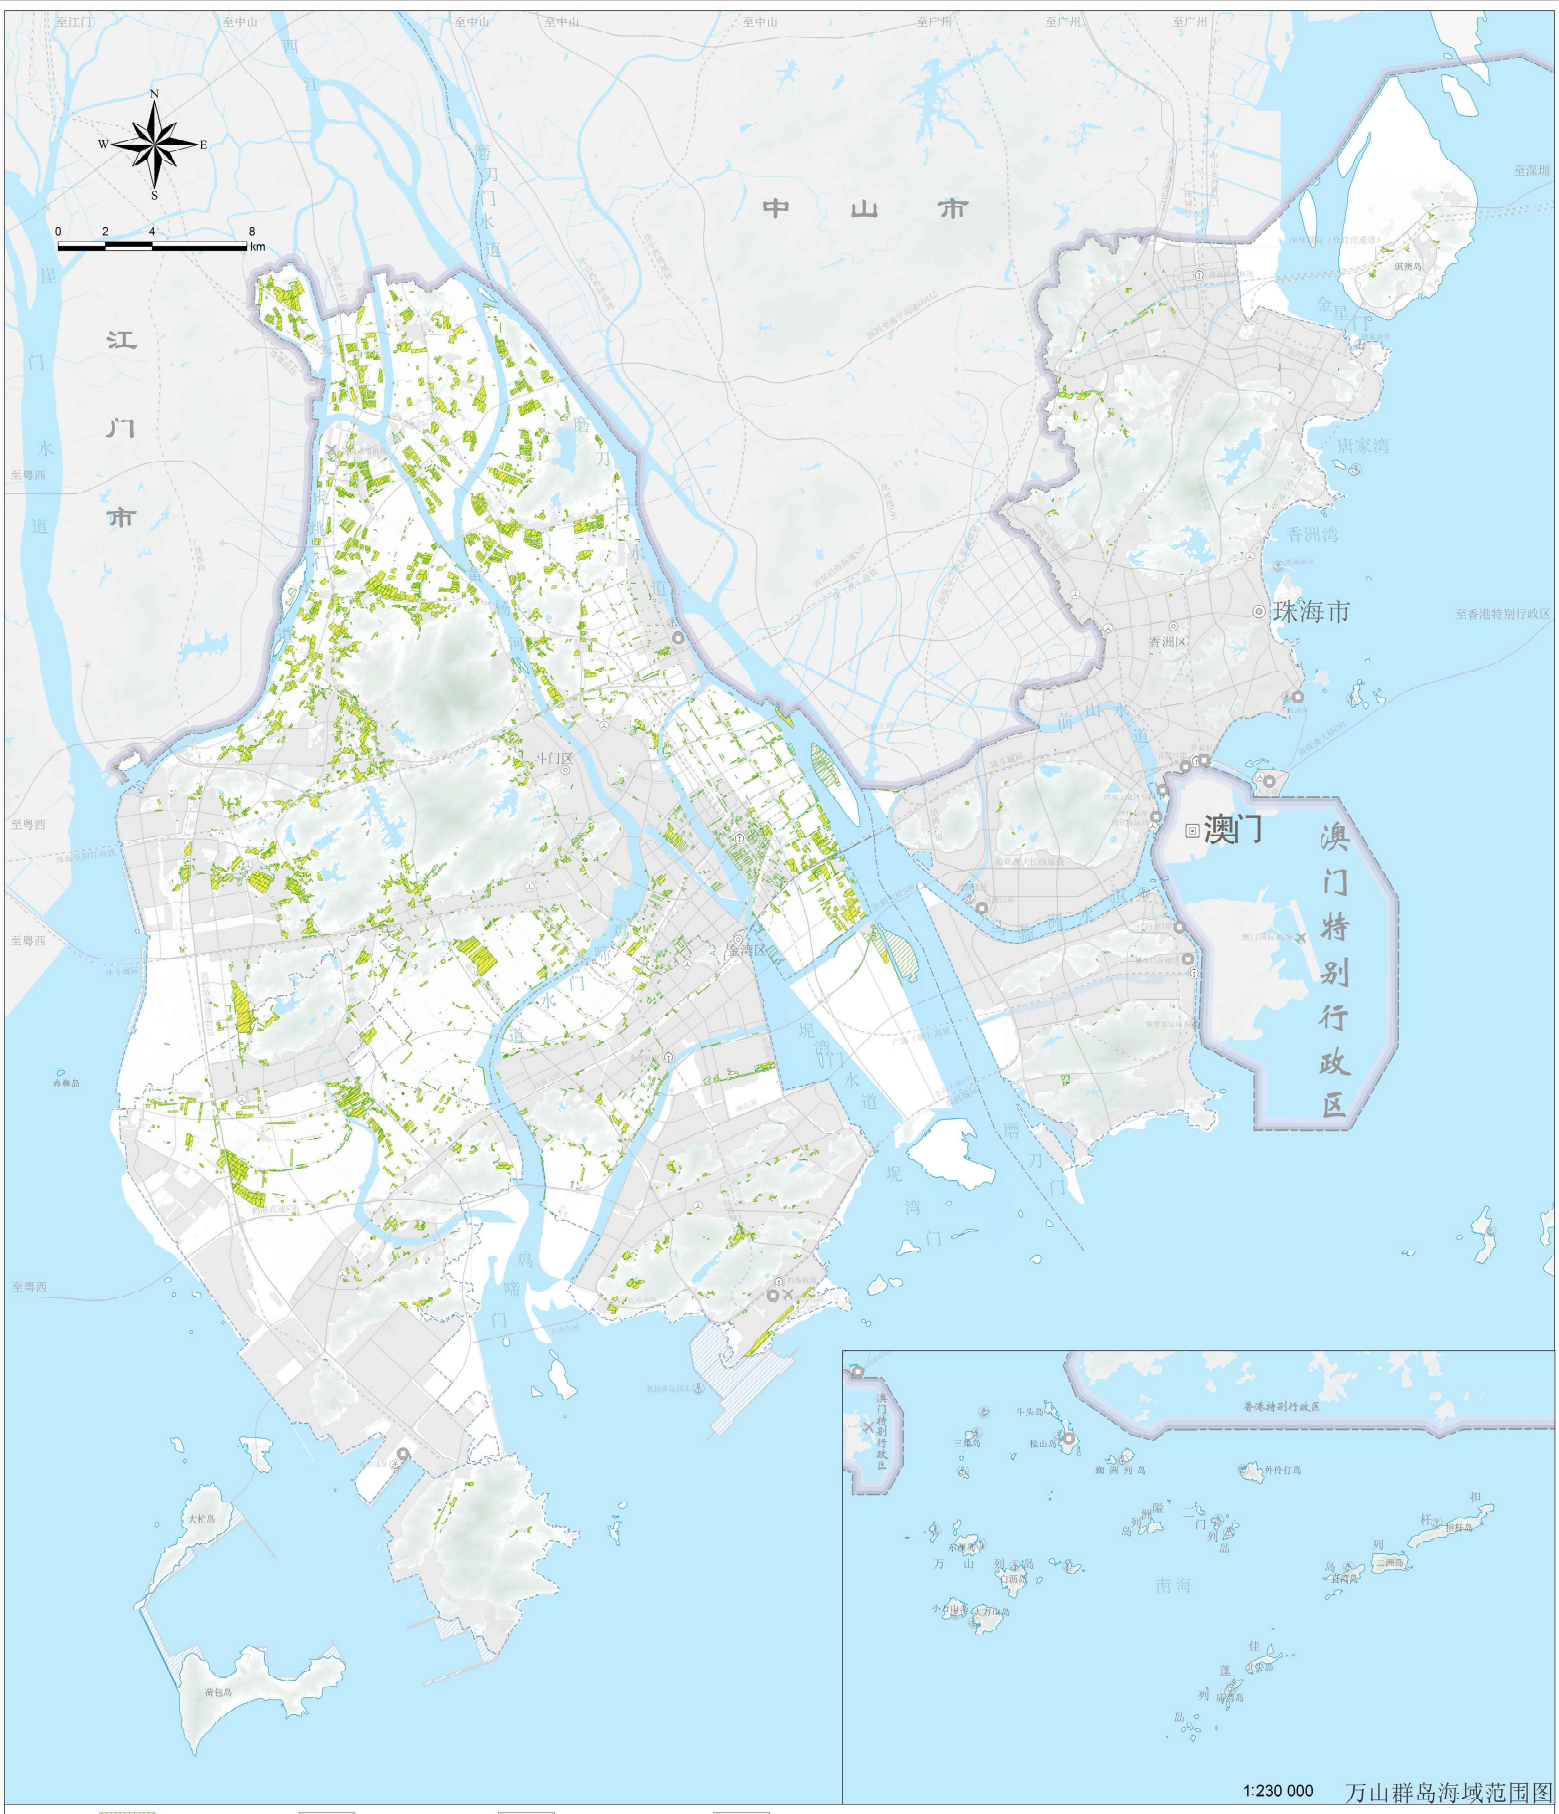

## 市域生态保护红线图

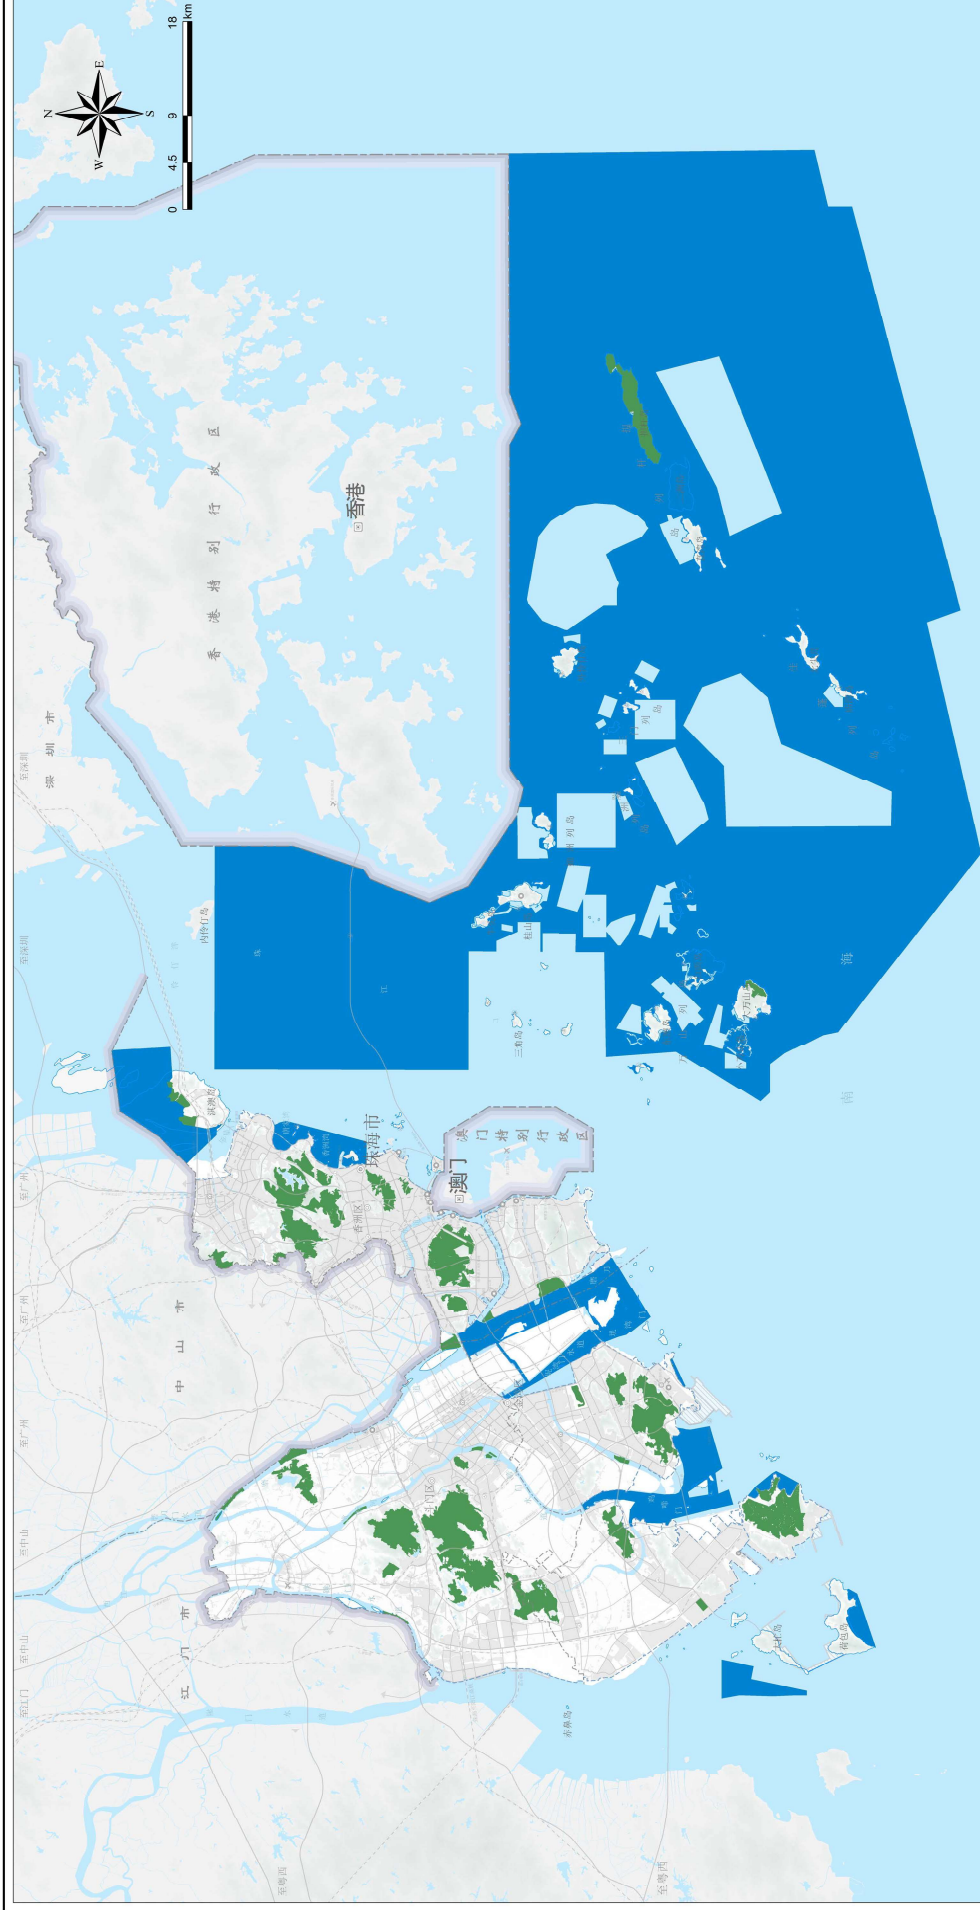

冬例

陆域生态保护红线

 海域生态保护红线

港口枢纽

✕ 机场枢纽

☐ 铁路枢纽

公路枢纽

進口料

1001

|  |  |      |
|--|--|------|
|  |  | 高快速路 |
|--|--|------|

|      |  |
|------|--|
| 骨干路网 |  |
|------|--|

规划建设

规划填海

岛屿边界

修測海岸

特别行政区

地級行政

县级行政

|    |      |
|----|------|
| —— | 特別行政 |
|----|------|

地级行政

|  |      |
|--|------|
|  | 县级行政 |
|--|------|


审图号: 粤CS(2023)002号

比例尺 1:180 000

附注：本图界线不作为权属争议的依据

珠海市国土空间总体规划（2021-2035年）

市域基础设施规划图-给水设施

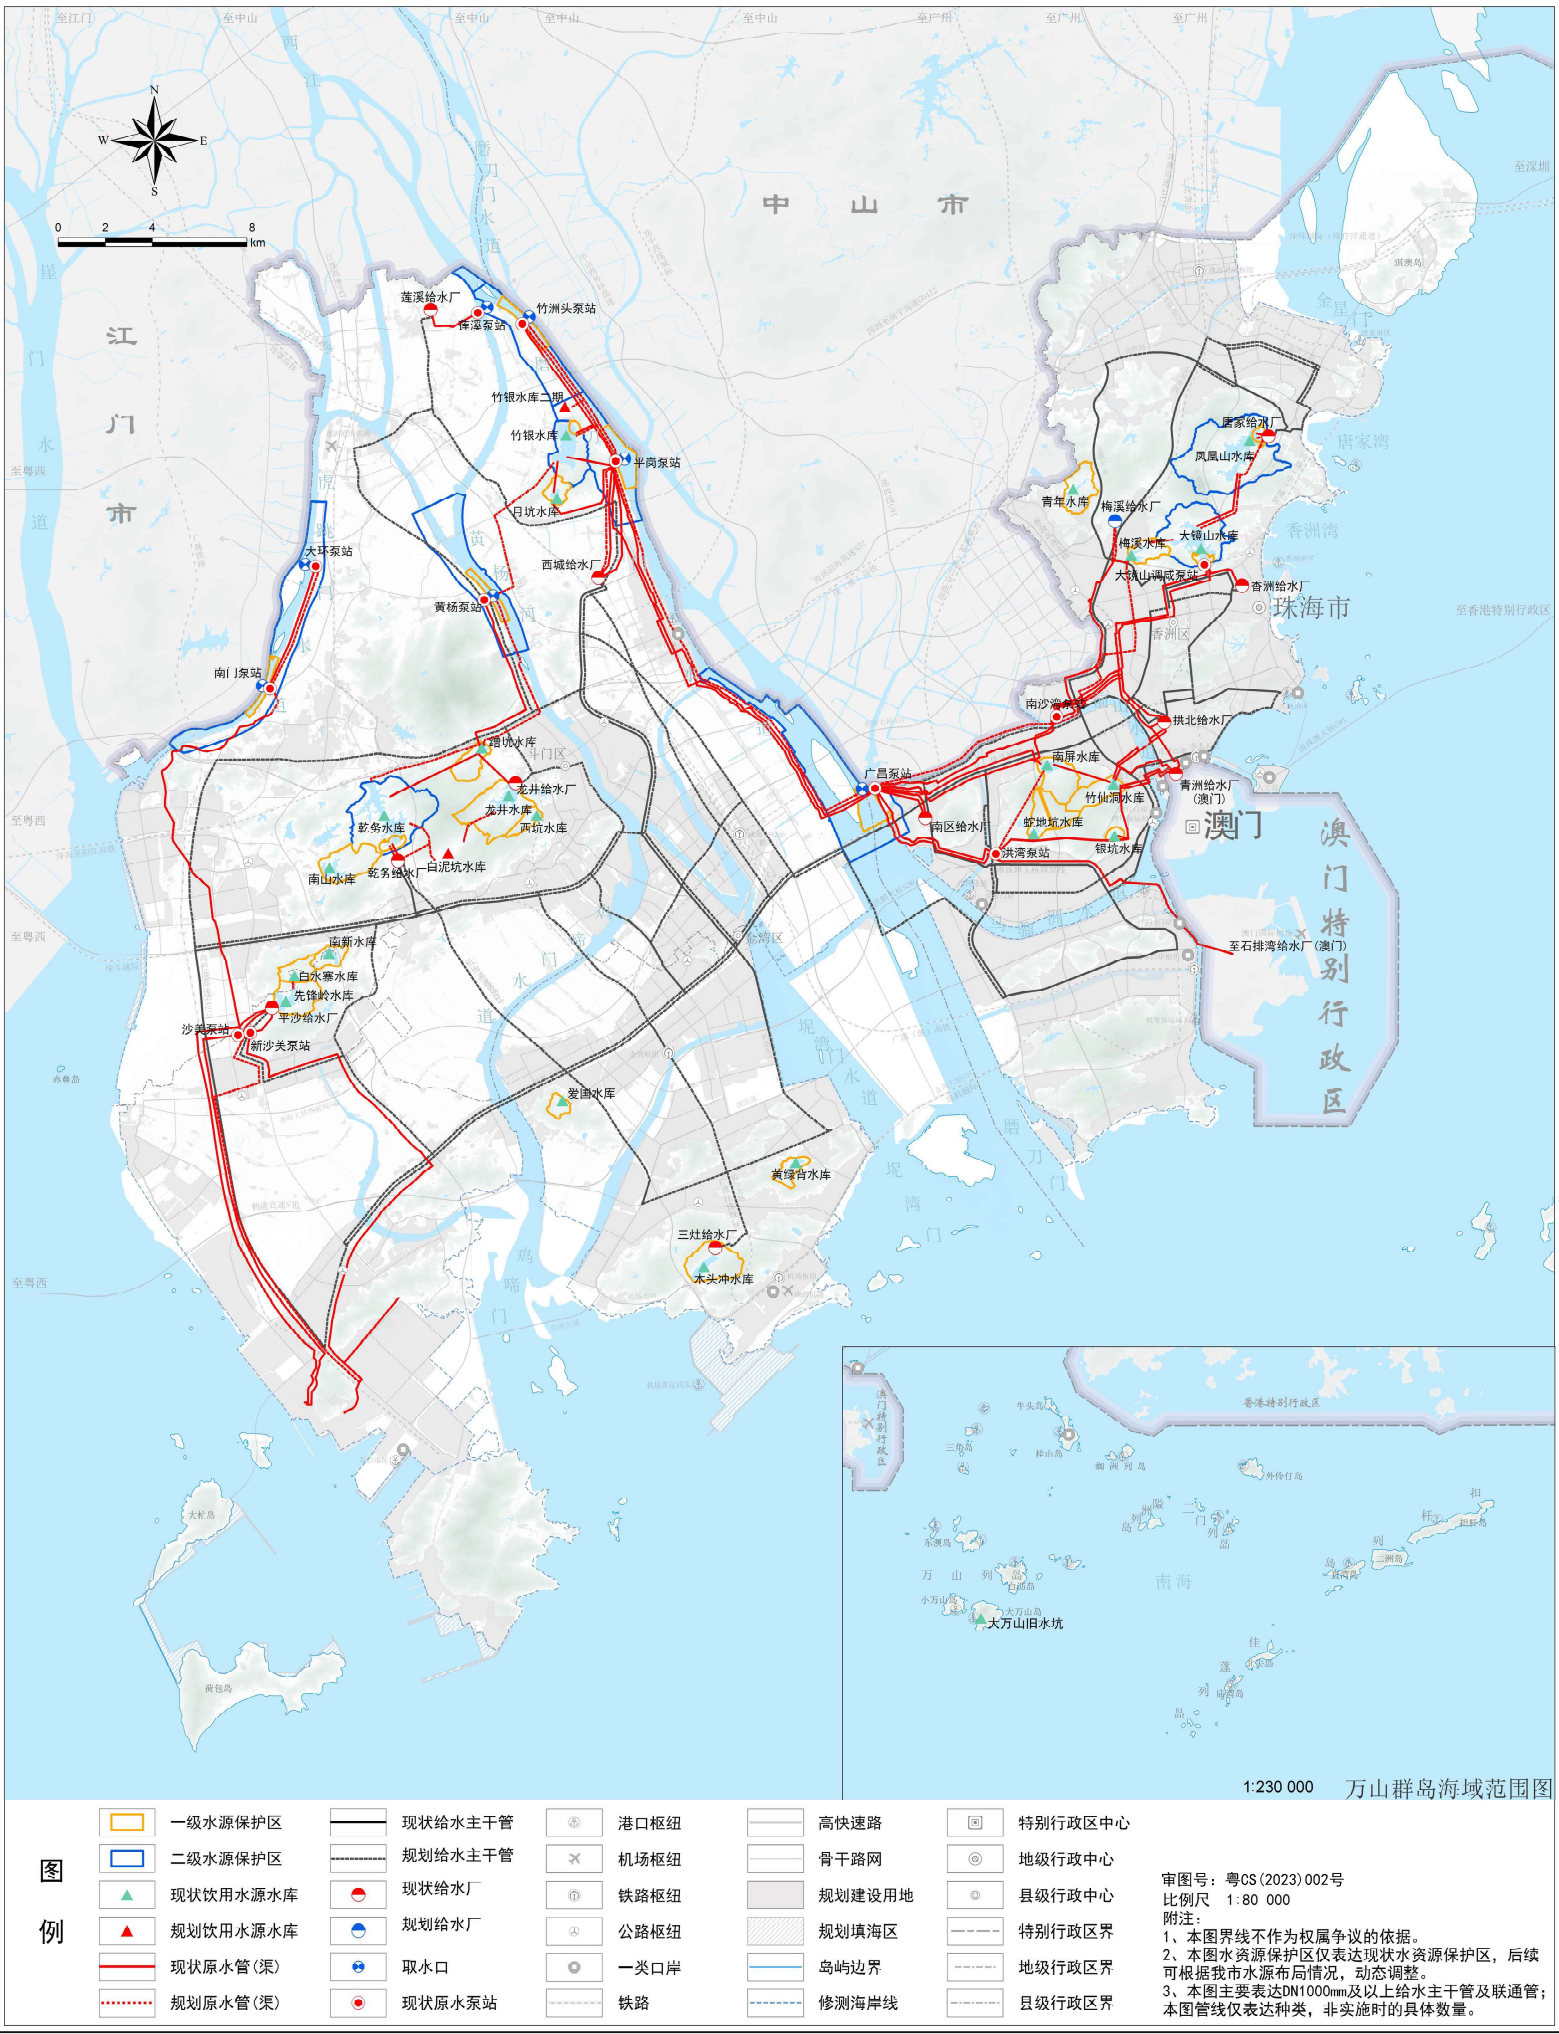

# 珠海市国土空间总体规划（2021-2035年）

## 市域基础设施规划图—污水、环卫设施



图例

现状城镇污水厂

规划城镇污水厂

现状工业园区污水厂

规划工业园区污水厂

规划垃圾处理厂(场)

现状市政污水管

规划市政污水管

规划工业污水干管廊道(示意)

港口枢纽

机场枢纽

铁路枢纽

公路枢纽

一类口岸

铁路

高快速路

骨干路网

规划建设用地

规划填海区

岛屿边界

修测海岸线

特别行政区中心

地级行政中心

县级行政中心

特别行政区界

地级行政区界

县级行政区界

审图号: 粤CS(2023)002号

比例尺: 1:80 000

附注:

1、本图界线不作为权属争议的依据。

2、珠海生态环保产业园包含生活垃圾、厨余(含餐厨)垃圾、污泥、建筑垃圾、医疗垃圾、飞灰等处理设施。危险废物填埋场为暂选位置,后续可根据实际需要优化调整。

3、污泥处理处置设施规划以后续批复的《珠海市市政污泥处理处置专项规划》为准。

4、各区污水、污泥处理设施为暂选位置,后续县(区)级国土空间总体规划、控制性详细规划等下级空间规划在保证系统的科学性、完整性的基础上,可结合具体情况适当调整。