



珠海市城乡污水处理“十四五”规划

附图一：珠海市污水系统现状图

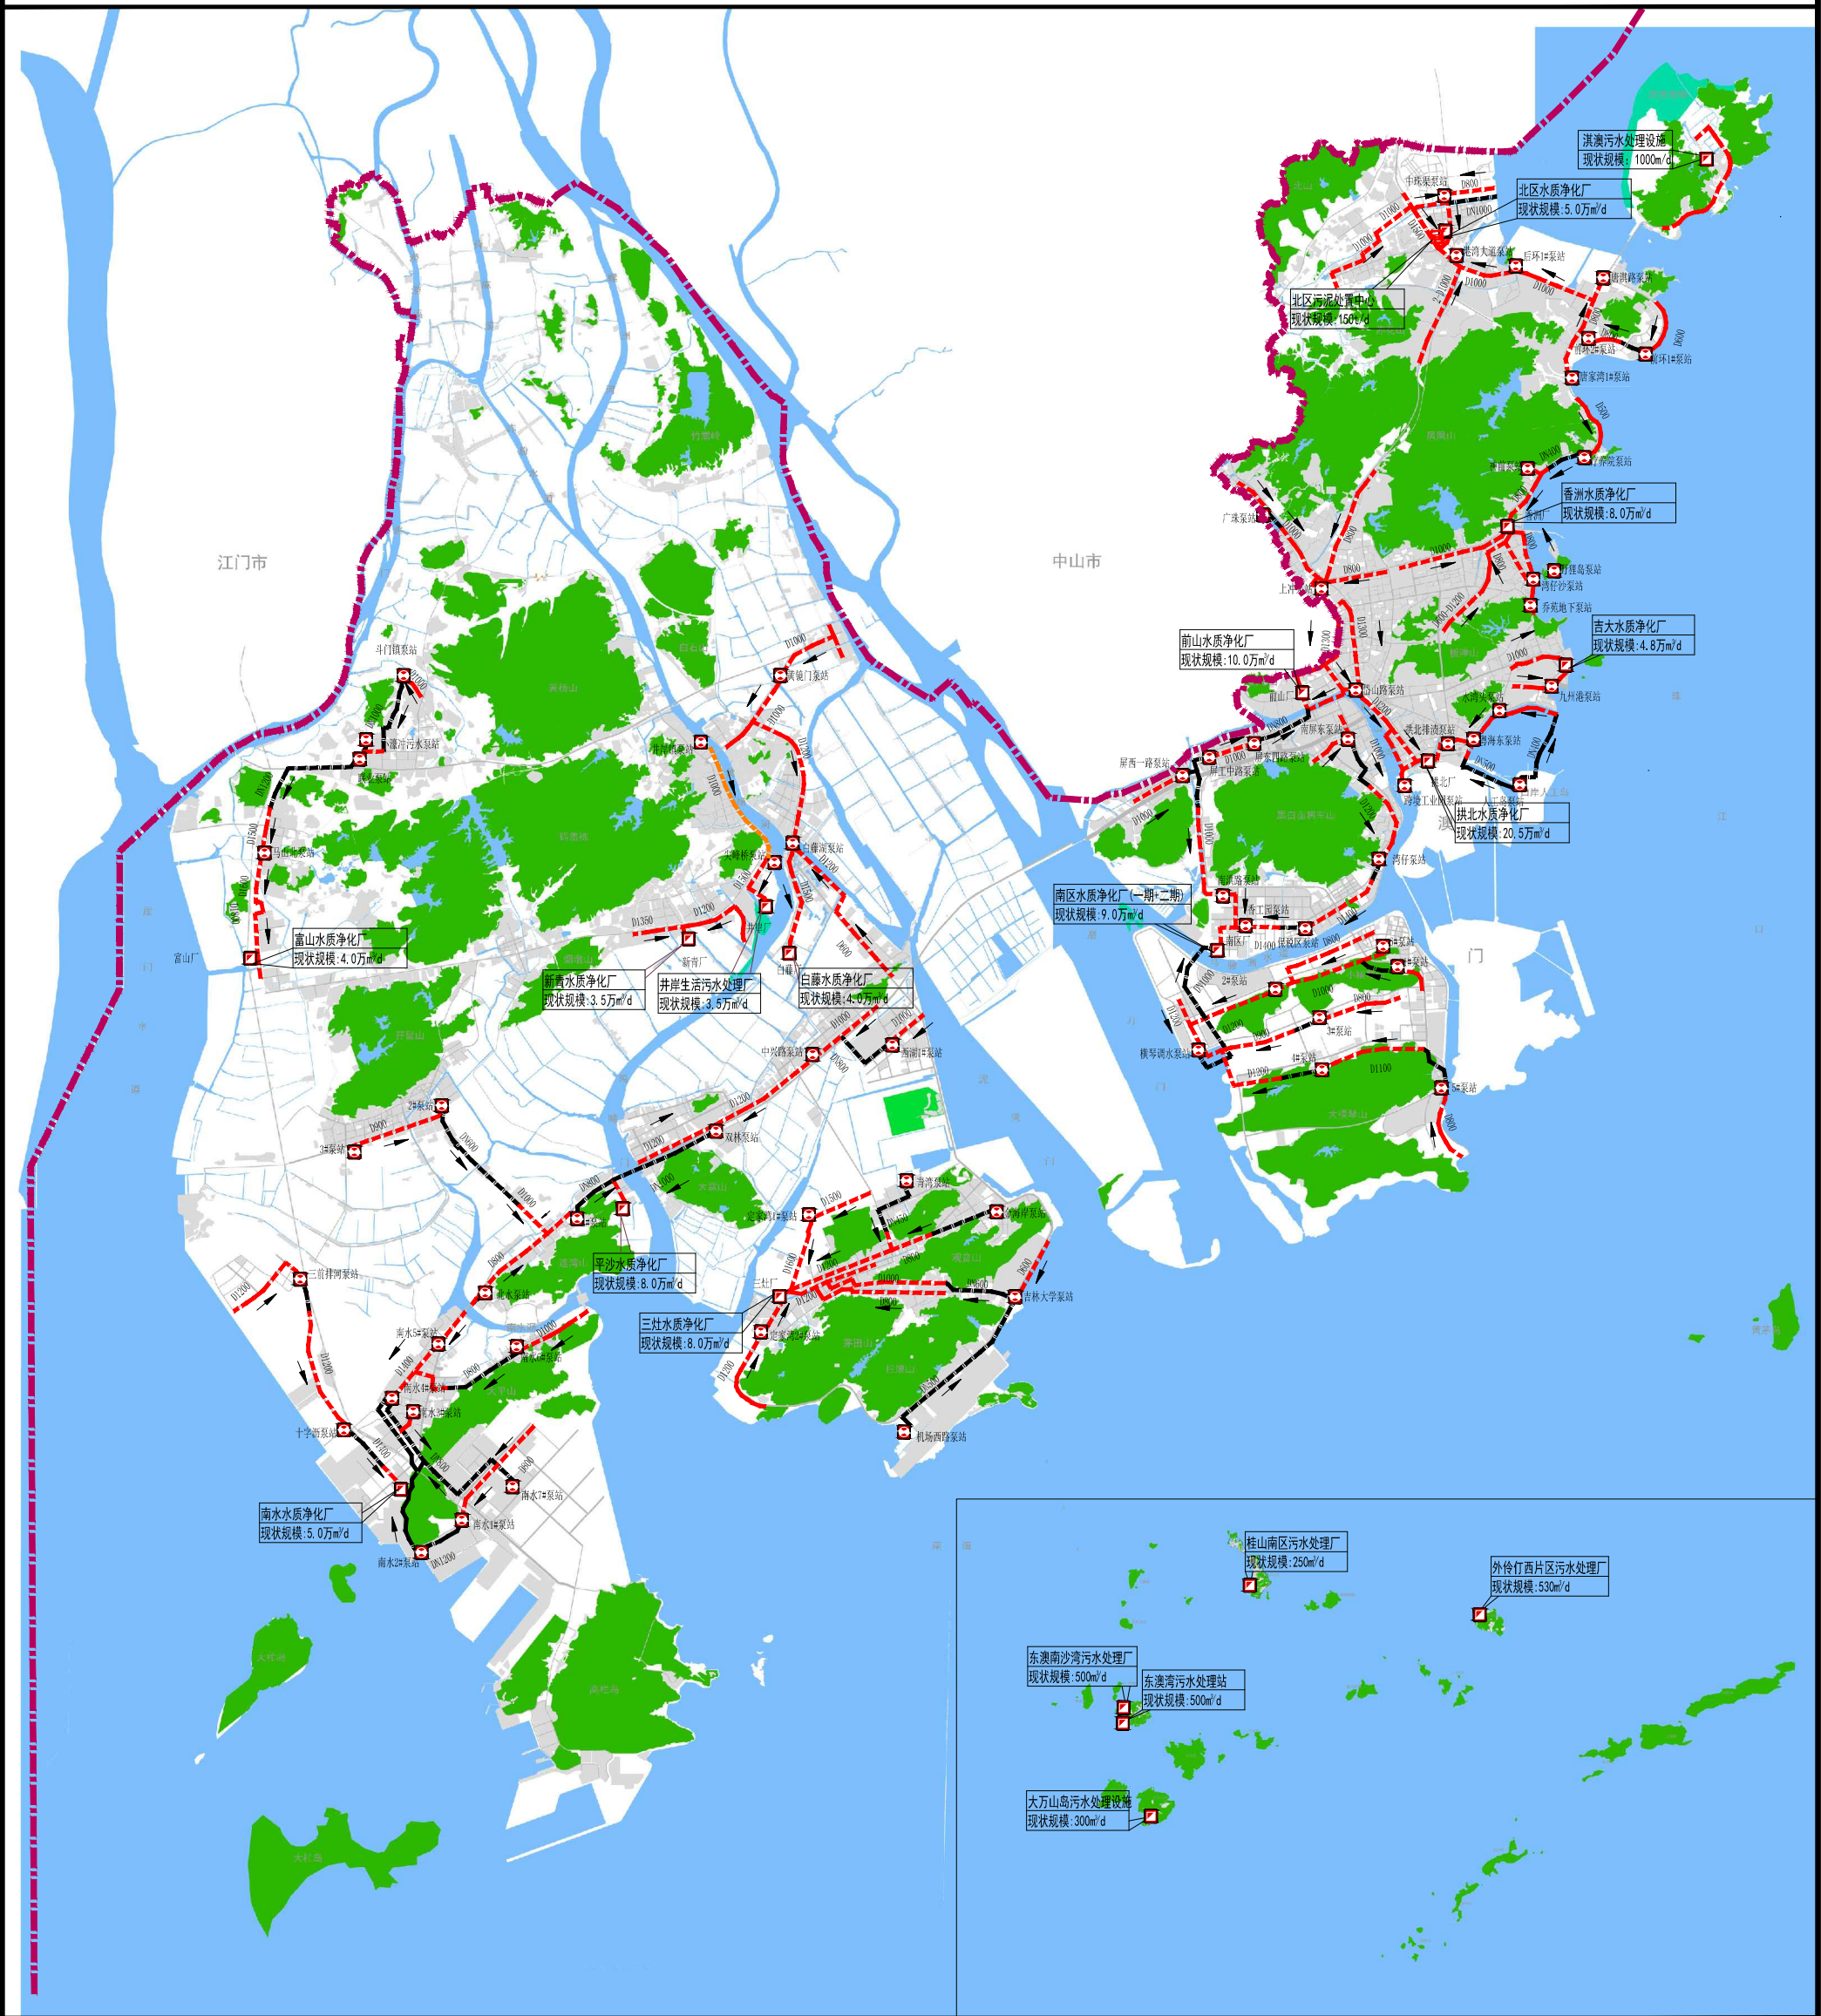

图例

- | | | | |
|--|------------|--|-------|
| | 现状污水处理厂 | | 现状截污管 |
| | 现状污水泵站 | | 污水流向 |
| | 现状污泥处理处置中心 | | 水域 |
| | 现状污水重力管 | | 山体 |
| | 现状污水压力管 | | 市界 |

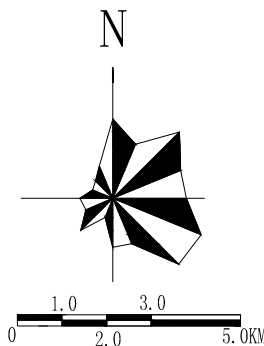

附图二：珠海市污水系统规划图

